


P:\BIA\101274910_Projektphase102_Karwendelsraße03_Plane04_DWG\Bauphasen_Egger Lienz Straße Tunnelierung.dwg | Layout: PHASE 1 | Druck: 28.04.2023, 08:53 | RALB

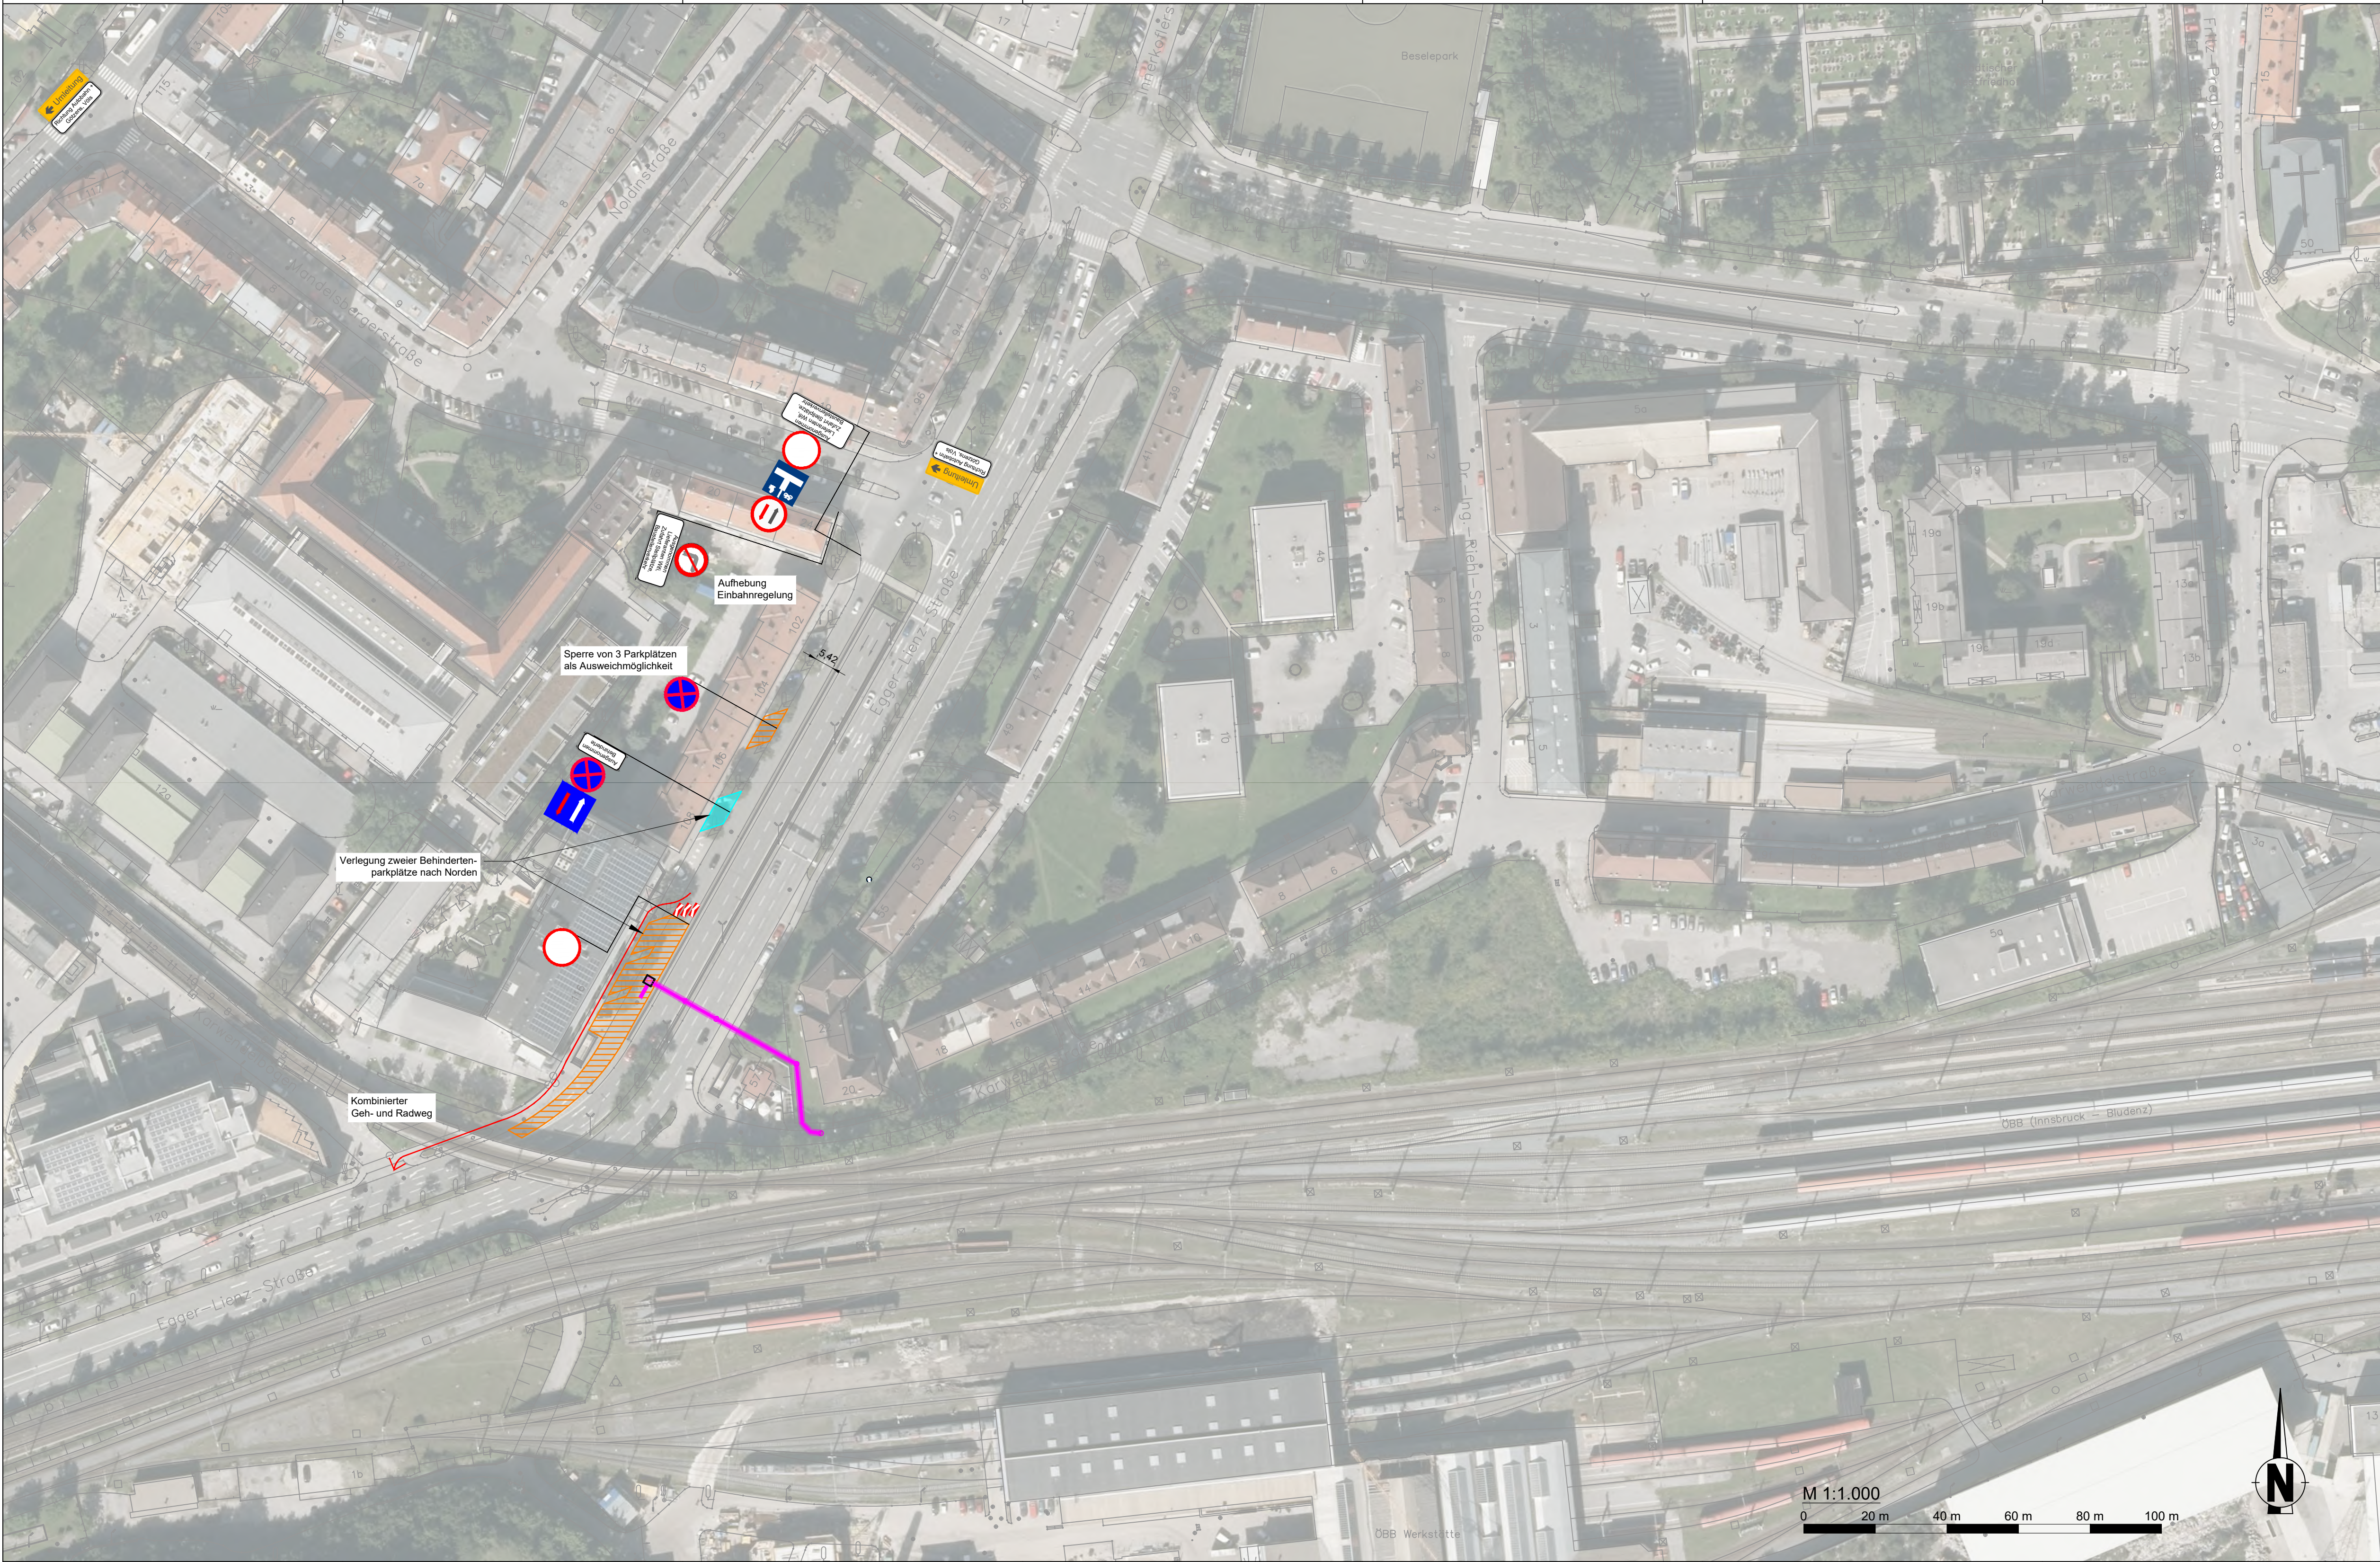

Adaptierung lt. Mail vom 26.04.2023		28.04.2023	LaRa
Adaptierung lt. Vorbesprechung vom 21.03.2023		07.04.2023	LaRa
Art der Änderung		Datum	
Planung: BERNARD Gruppe ZT GmbH Bahnhofstraße 19 6060 Hall in Tirol, Österreich www.bernard-gruppe.com	bearbeitet	14.02.2023	LaRa
	gezeichnet	14.02.2023	ReFa
	geprüft	14.02.2023	GsT
Auftraggeber: IKB Abteilung Kanal Rossgasse 2 A-6020 Innsbruck		Freigabevermerk:	
Vorhaben: Egger-Lienz-Straße Kanal 2023		Anlage:	1
		Plan-Nr.:	1
Planinhalt: Lageplan Verkehrsführung - Bauphase 1		Maßstab:	1:1000
Leistungsphase: Genehmigungsplanung		Projekt- Nr.:	P012749